
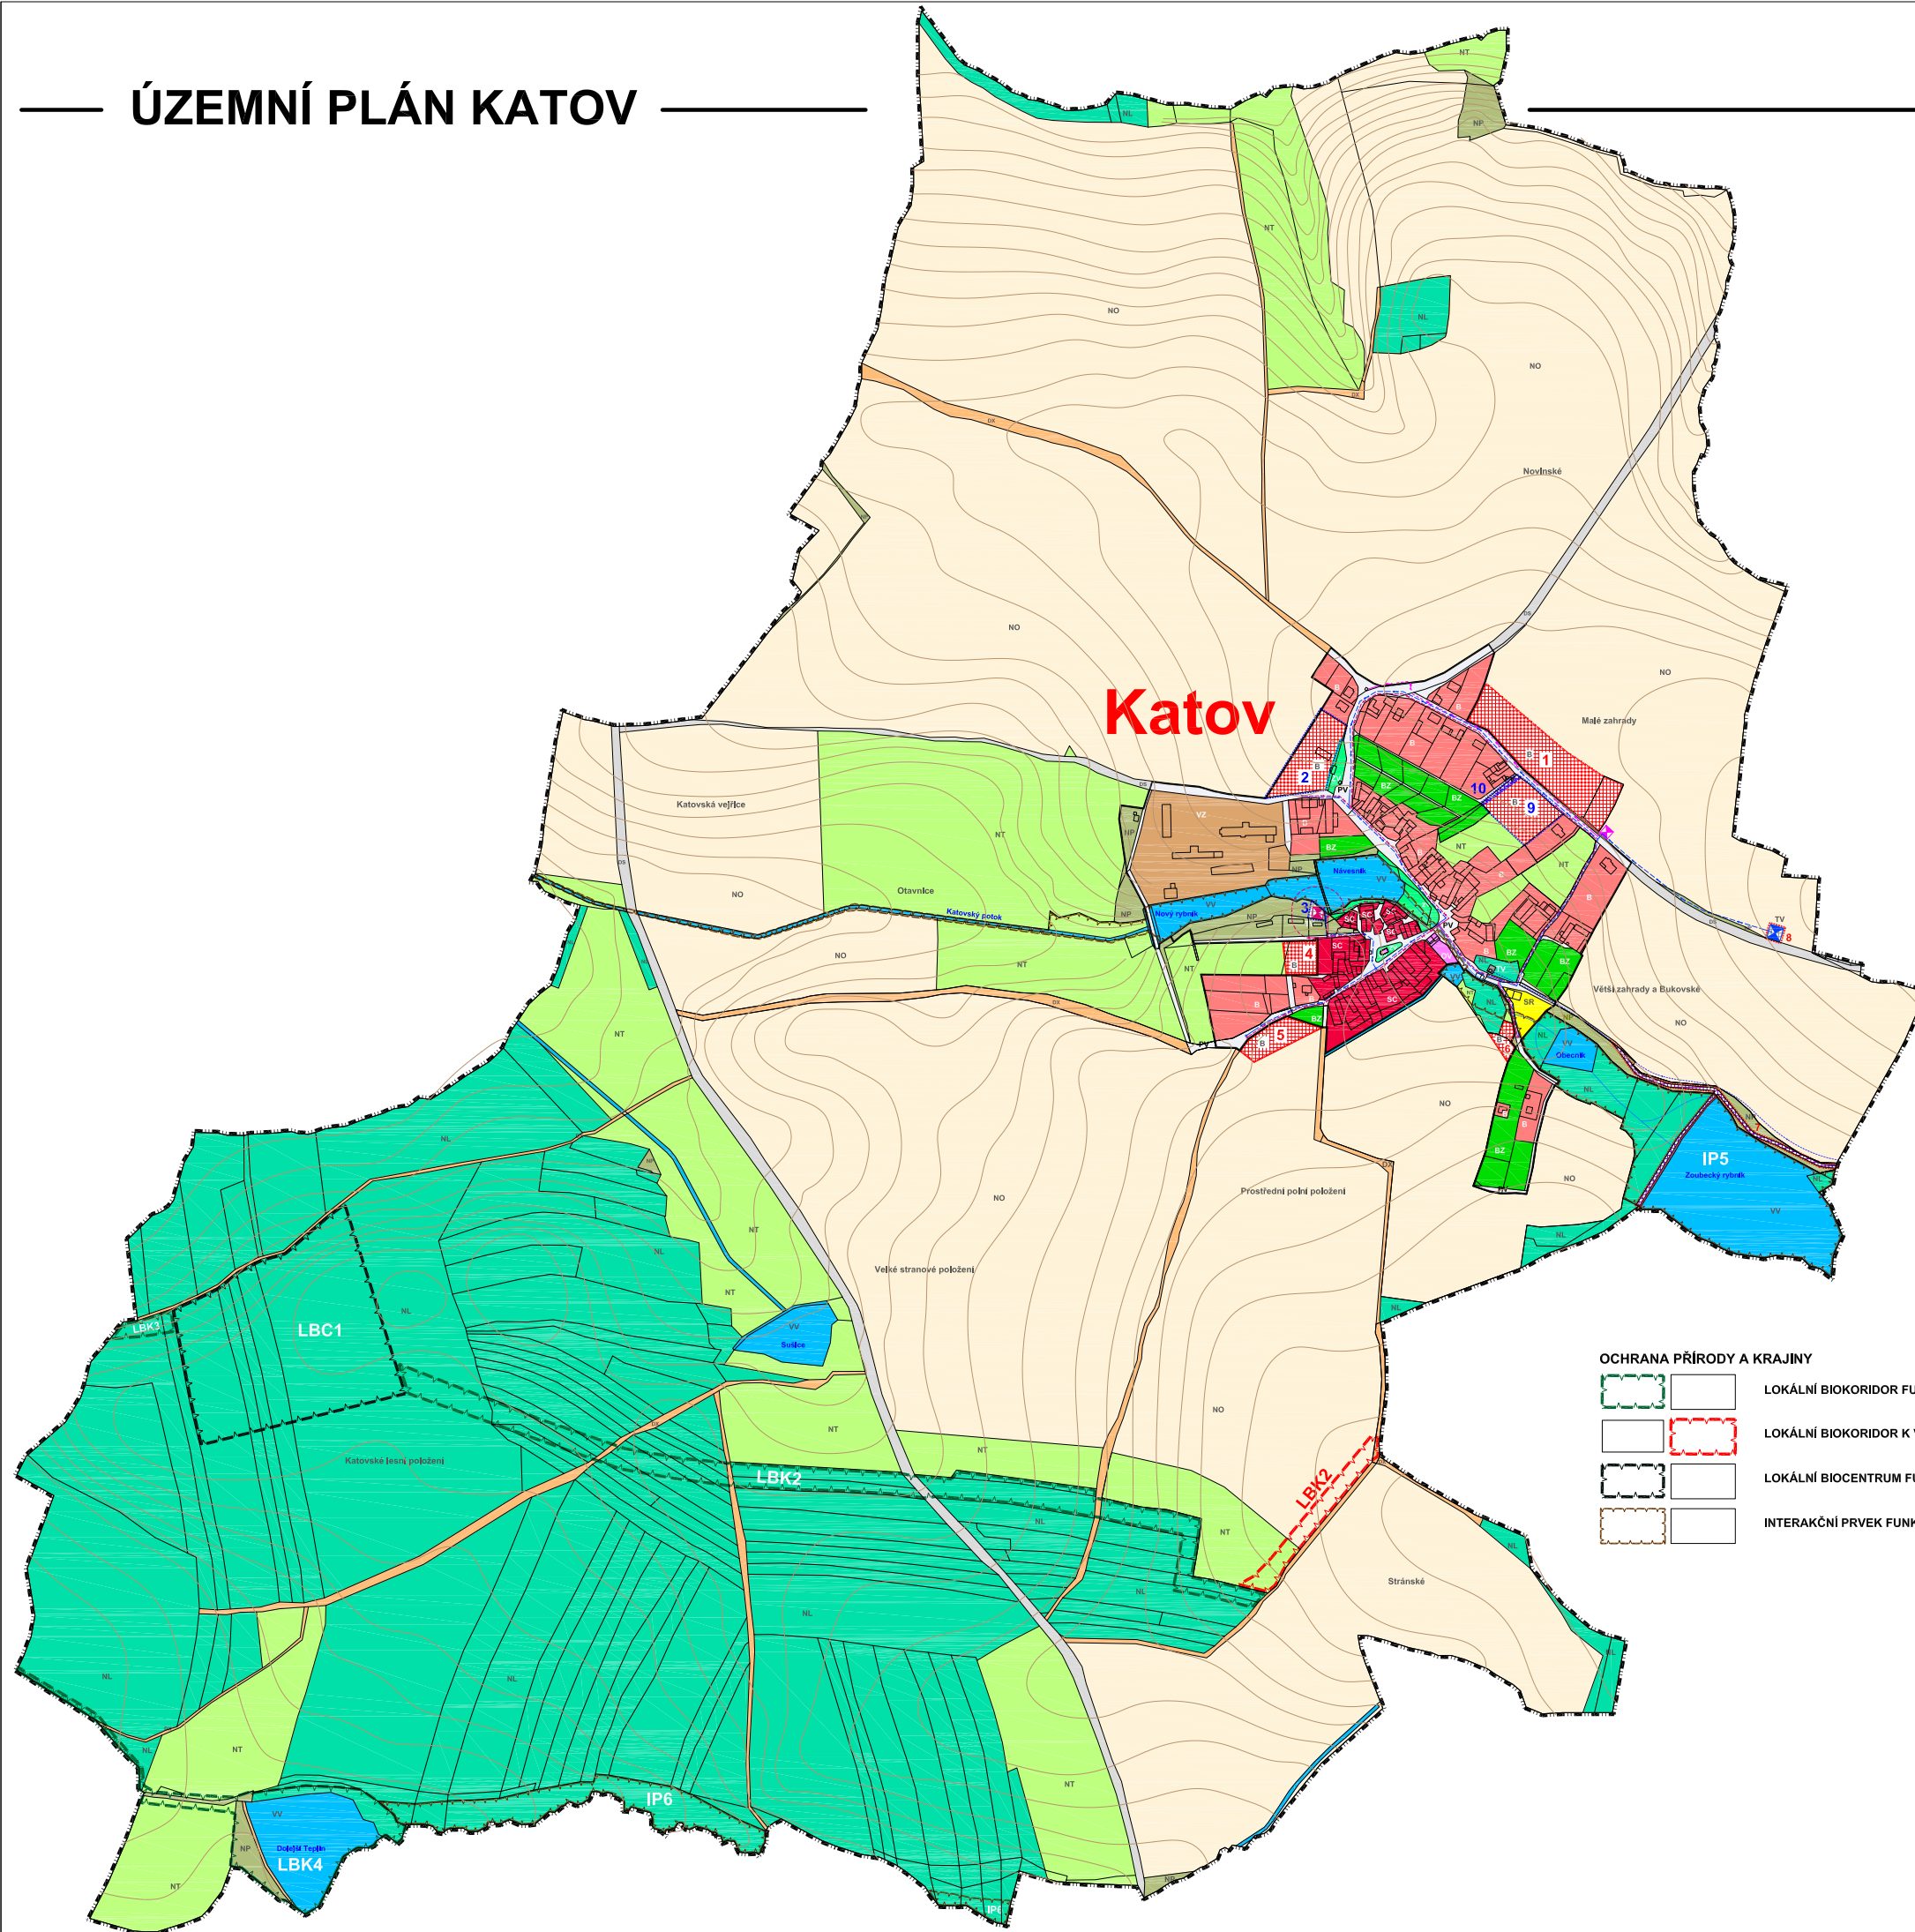


ÚZEMNÍ PLÁN KATOV

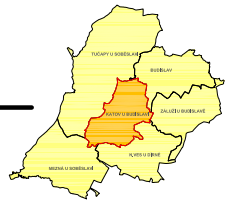

LEGENDA

stav	návrh	
		HRANICE ŘEŠENÉHO ÚZEMÍ
		ZASTAVĚNÉ ÚZEMÍ K 1.8.2012
		ZASTAVITELNÉ PLOCHY
		PLOCHY PŘESTAVBY
		TRAFOSTANICE
		ELEKTRICKÉ VEDENÍ 22 KV
		VODOJEM
		VODOVOD
		SPLAŠKOVÁ KANALIZACE
		ČOV
		MAX. HRANICE NEGATIVNÍCH VLIVŮ ČOV
		PLOCHY BYDLENÍ
		PLOCHY BYDLENÍ - ZAHRADY
		PLOCHY OBČANSKÉHO VYBAVENÍ
		PLOCHY OBČANSKÉHO VYBAVENÍ - SPORTOVNÍ PLOCHY
		PLOCHY SMÍŠENÉ - V CENTRECH
		PLOCHY VEŘEJNÝCH PROSTRANSTVÍ
		PLOCHY VEŘEJNÝCH PROSTRANSTVÍ - VEŘEJNÁ ZELEN
		PLOCHY DOPRAVNÍ INFRASTRUKTURY - SILNIČNÍ
		PLOCHY DOPRAVNÍ INFRASTRUKTURY - SPECIFICKÉ
		PLOCHY TECHNICKÉ INFRASTRUKTURY
		PLOCHY VÝROBY A SKLADOVÁNÍ - ZEMĚDĚLSKÉ
		PLOCHY VODNÍ A VODOHOSPODÁŘSKÉ
		PLOCHY ZEMĚDĚLSKÉ - TRVALÝ TRÁVNÍ POROST
		PLOCHY ZEMĚDĚLSKÉ - ORNÁ PŮDA
		PLOCHY LESNÍ
		PLOCHY SMÍŠENÉ NEZASTAVĚNÉHO ÚZEMÍ

OCHRANA PŘÍRODY A KRAJINY

		LOKÁLNÍ BIODORIDOR FUNKČNÍ
		LOKÁLNÍ BIODORIDOR K VYMEZENÍ
		LOKÁLNÍ BIOCENTRUM FUNKČNÍ
		INTERAKČNÍ PRVEK FUNKČNÍ

SCHEMA	ORIENTACE 	ČÍSLO PARE
		RAZBĚHO

ING. ARCH. LADESLAV KOUBEK
ARCHITEKTONICKÝ ATELIER
PRAHA 4, MLÁDENOVÁ 3234

NÁZEV ZAKÁZKY: ÚZEMNÍ PLÁN KATOV
MÍSTO ZAKÁZKY: OBEC KATOV, JIHOČESKÝ KRAJ
POŘIZOVATEL: MĚSTSKÝ ÚŘÁD SOBĚSLAV

ZAK.Č. 2 303/2010
STUPEŇ 2 NÁVRH ÚP
DATUM LEDEN 2014
MĚŘÍTKO 1:5000

NÁZEV VÝKRESU: HLAVNÍ VÝKRES
ČÍSLO VÝKRESU: 1b