

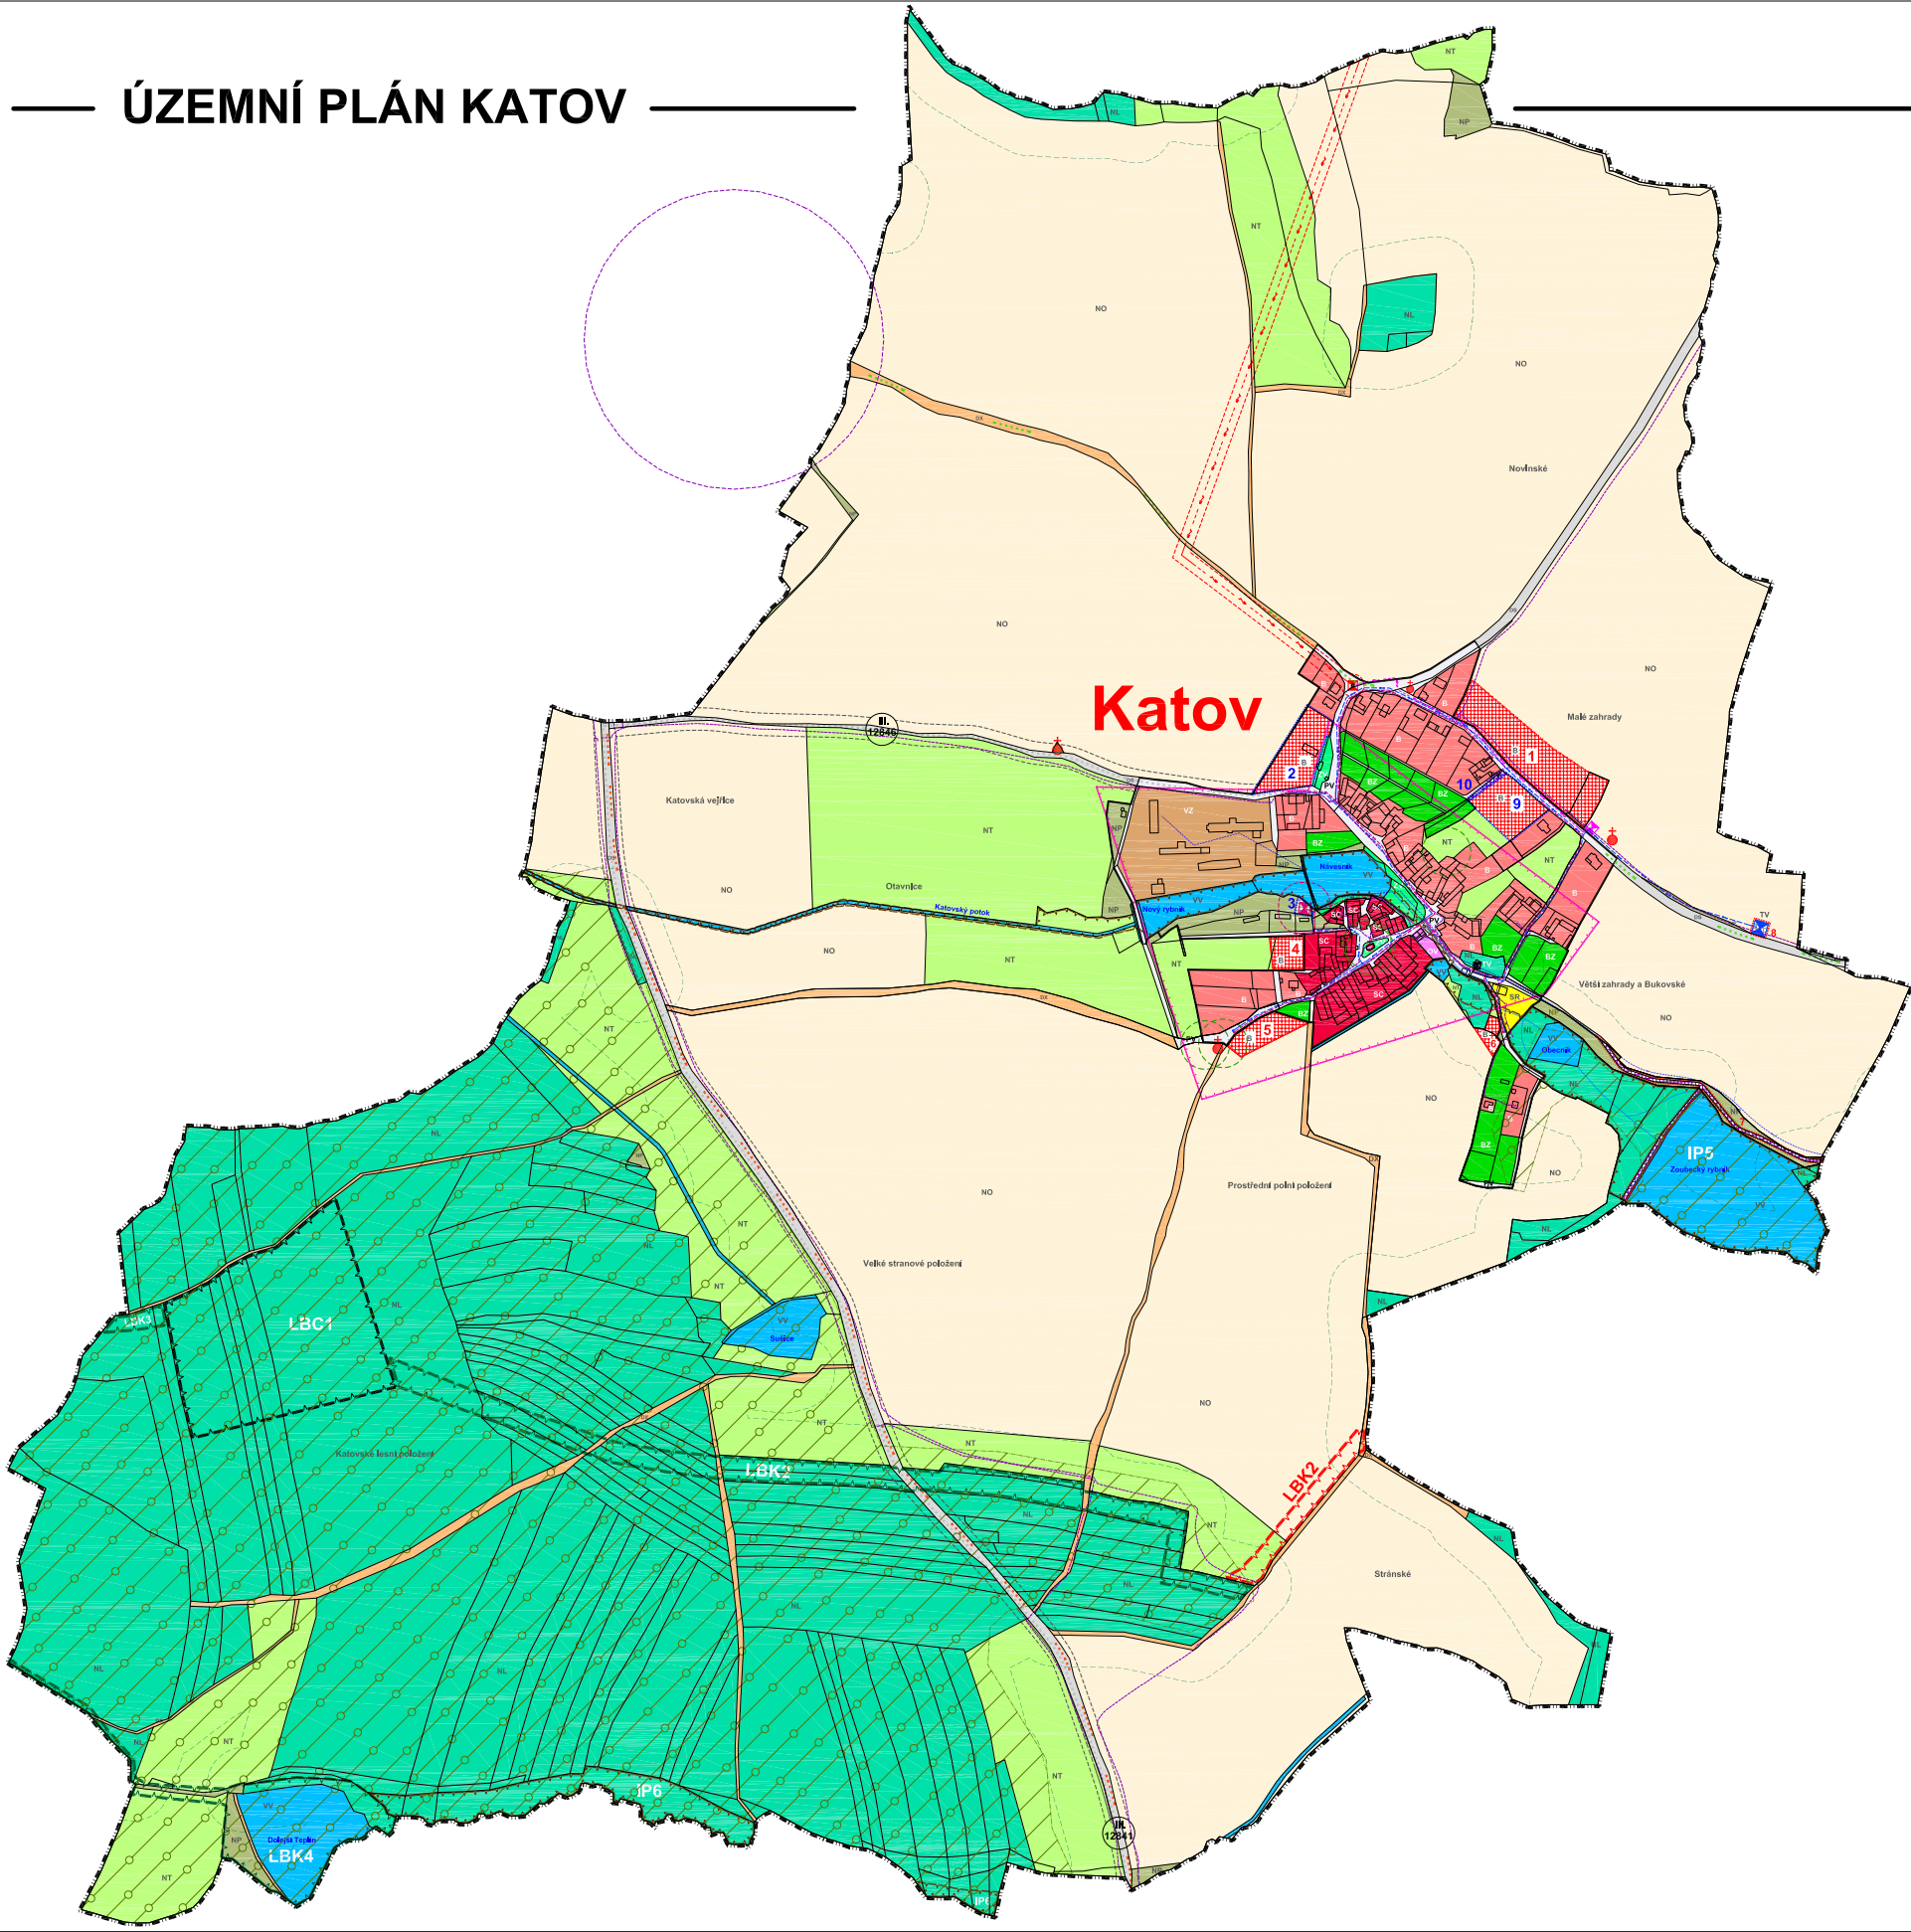


ÚZEMNÍ PLÁN KATOV

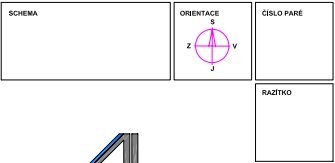

LEGENDA

stav	návrh		
		HRANICE ŘEŠENÉHO ÚZEMÍ	
		ZASTAVĚNÉ ÚZEMÍ K 1.8.2012	
		ZASTAVITELNÉ PLOCHY	
		PLOCHY PŘESTAVBY	
KULTURNÍ HODNOTY			
		ÚZEMÍ S ARCHEOLOGICKÝMI NÁLEZY	
		HISTORICKY VÝZNAMNÁ STAVBA	
		VÁLEČNÉ HROBY	
DOPRAVA			
		SILNICE III TŘÍDY	
		OCHRANNÉ PÁSMO SILNICE	
		CYKLOTRASA GEENWAYS - PRAHA - WIEN	
		HIPOSTEŽKA CHÝNOV - NADĚJKOV	
PŘÍRODNÍ ZDROJE			
		VZDÁLENOST 50 M OD OKRAJE LESA	
		LOKÁLNÍ BOKORIDOR FUNKČNÍ	
		LOKÁLNÍ BOKORIDOR K VYMEZENÍ	
		LOKÁLNÍ BIOCENTRUM FUNKČNÍ	
		INTERAKČNÍ PRVEK FUNKČNÍ	
		OCHRANNÉ PÁSMO SOLITÉRNÍHO STROMU	
		MIGRAČNÉ VÝZNAMNÉ ÚZEMÍ	
ENERGIE			
		TRAFOSTANICE	
		ELEKTRICKÉ VEDENÍ 22 KV	
		OCHRANNÉ PÁSMO VN ELEKTRO	
		TELEKOMUNIKAČNÍ TRASY	
		OCHRANNÉ PÁSMO TELEKOMUNIKAČNÍHO ZAŘÍZENÍ	
VODNÍ HOSPODÁŘSTVÍ			
		VODOJEM	
		TECHNOLOGICKÉ VEDENÍ ZÁSOBOVÁNÍ VODOU	
		VODOVOD	
		SPLAŠKOVÁ KANALIZACE	
		ČOV	
		MAX. HRANICE NEGATIVNÍCH VLIVŮ ČOV	
PLOCHY S ROZDÍLNÝM ZPŮSOBEM VYUŽITÍ			
		PLOCHY BYDLENÍ	
		PLOCHY BYDLENÍ - ZAHRADY	
		PLOCHY OBČANSKÉHO VYBAVENÍ	
		PLOCHY OBČANSKÉHO VYBAVENÍ - SPORTOVNÍ PLOCHY	
		PLOCHY SMÍŠENÉ - V CENTRECH	
		PLOCHY VEŘEJNÝCH PROSTRANSTVÍ	
		PLOCHY VEŘEJNÝCH PROSTRANSTVÍ - VEŘEJNÁ ZELEŇ	
		PLOCHY DOPRAVNÍ INFRASTRUKTURY - SILNIČNÍ	
		PLOCHY DOPRAVNÍ INFRASTRUKTURY - SPECIFICKÉ	
		PLOCHY TECHNICKÉ INFRASTRUKTURY	
		PLOCHY VÝROBY A SKLADOVÁNÍ - ZEMĚDĚLSKÉ	
		PLOCHY VODNÍ A VODOHOSPODÁŘSKÉ	
		PLOCHY ZEMĚDĚLSKÉ - TRVALÝ TRAVNÍ POROST	
		PLOCHY ZEMĚDĚLSKÉ - ORNÁ PŮDA	
		PLOCHY LESNÍ	
		PLOCHY SMÍŠENÉ NEZASTAVĚNÉHO ÚZEMÍ	

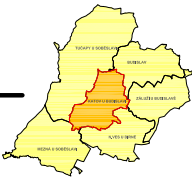

ING. ARCH. LADESLAV TOMBSKA
ARCHITEKTONICKÝ ATELIER
PRAHA 4, MLADENKOVA 3234

NÁZEV ZAKÁZKY: ÚZEMNÍ PLÁN KATOV
MÍSTO ZAKÁZKY: OBEC KATOV, JIHOČESKÝ KRAJ
POŘÍZOVATEL: MĚSTSKÝ ÚŘAD SOBESLAV

NÁZEV VÝKRESU: KOORDINAČNÍ VÝKRES
ČÍSLO VÝKRESU: 2a