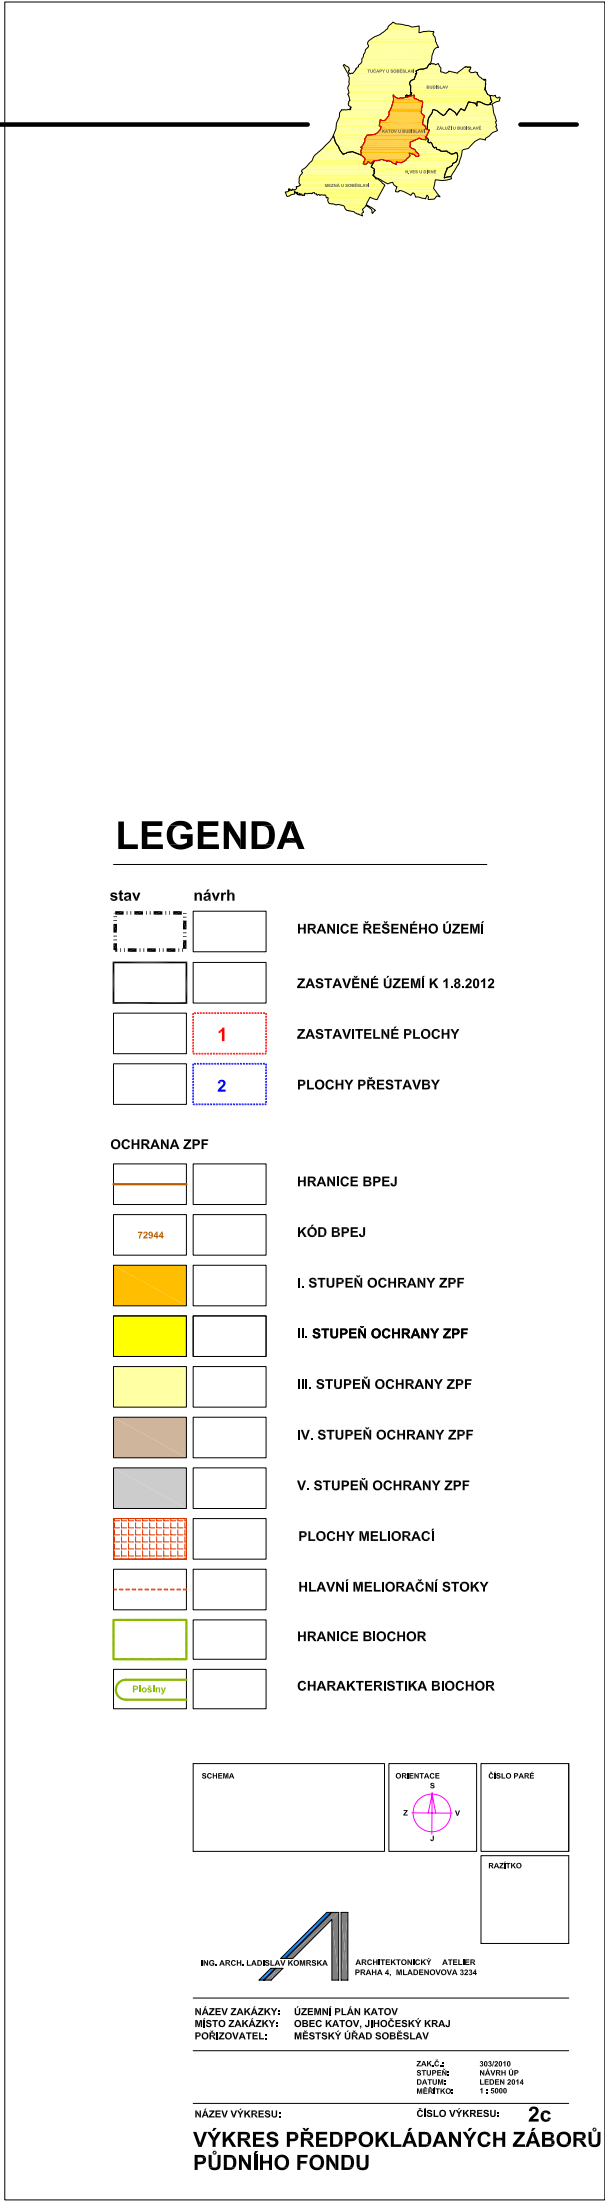


[illegible]

ING. ARCH. LADISLAV KOMRSKA
ARCHITEKTONICKÝ ATELIER
PRAHA 4, MILADENOVOVA 3234

ZAKLON	303/2010
STUPEŇ	NÁVRH ÚP
DATUM	LEDEN 2014
MĚŘITOKO	1 : 5000

NÁZEV VÝKRESU: ČÍSLO VÝKRESU: 2c
VÝKRES PŘEDPOKLÁDANÝCH ZÁB
PŮDNÍHO FONDU