


ÚZEMNÍ PLÁN KATOV

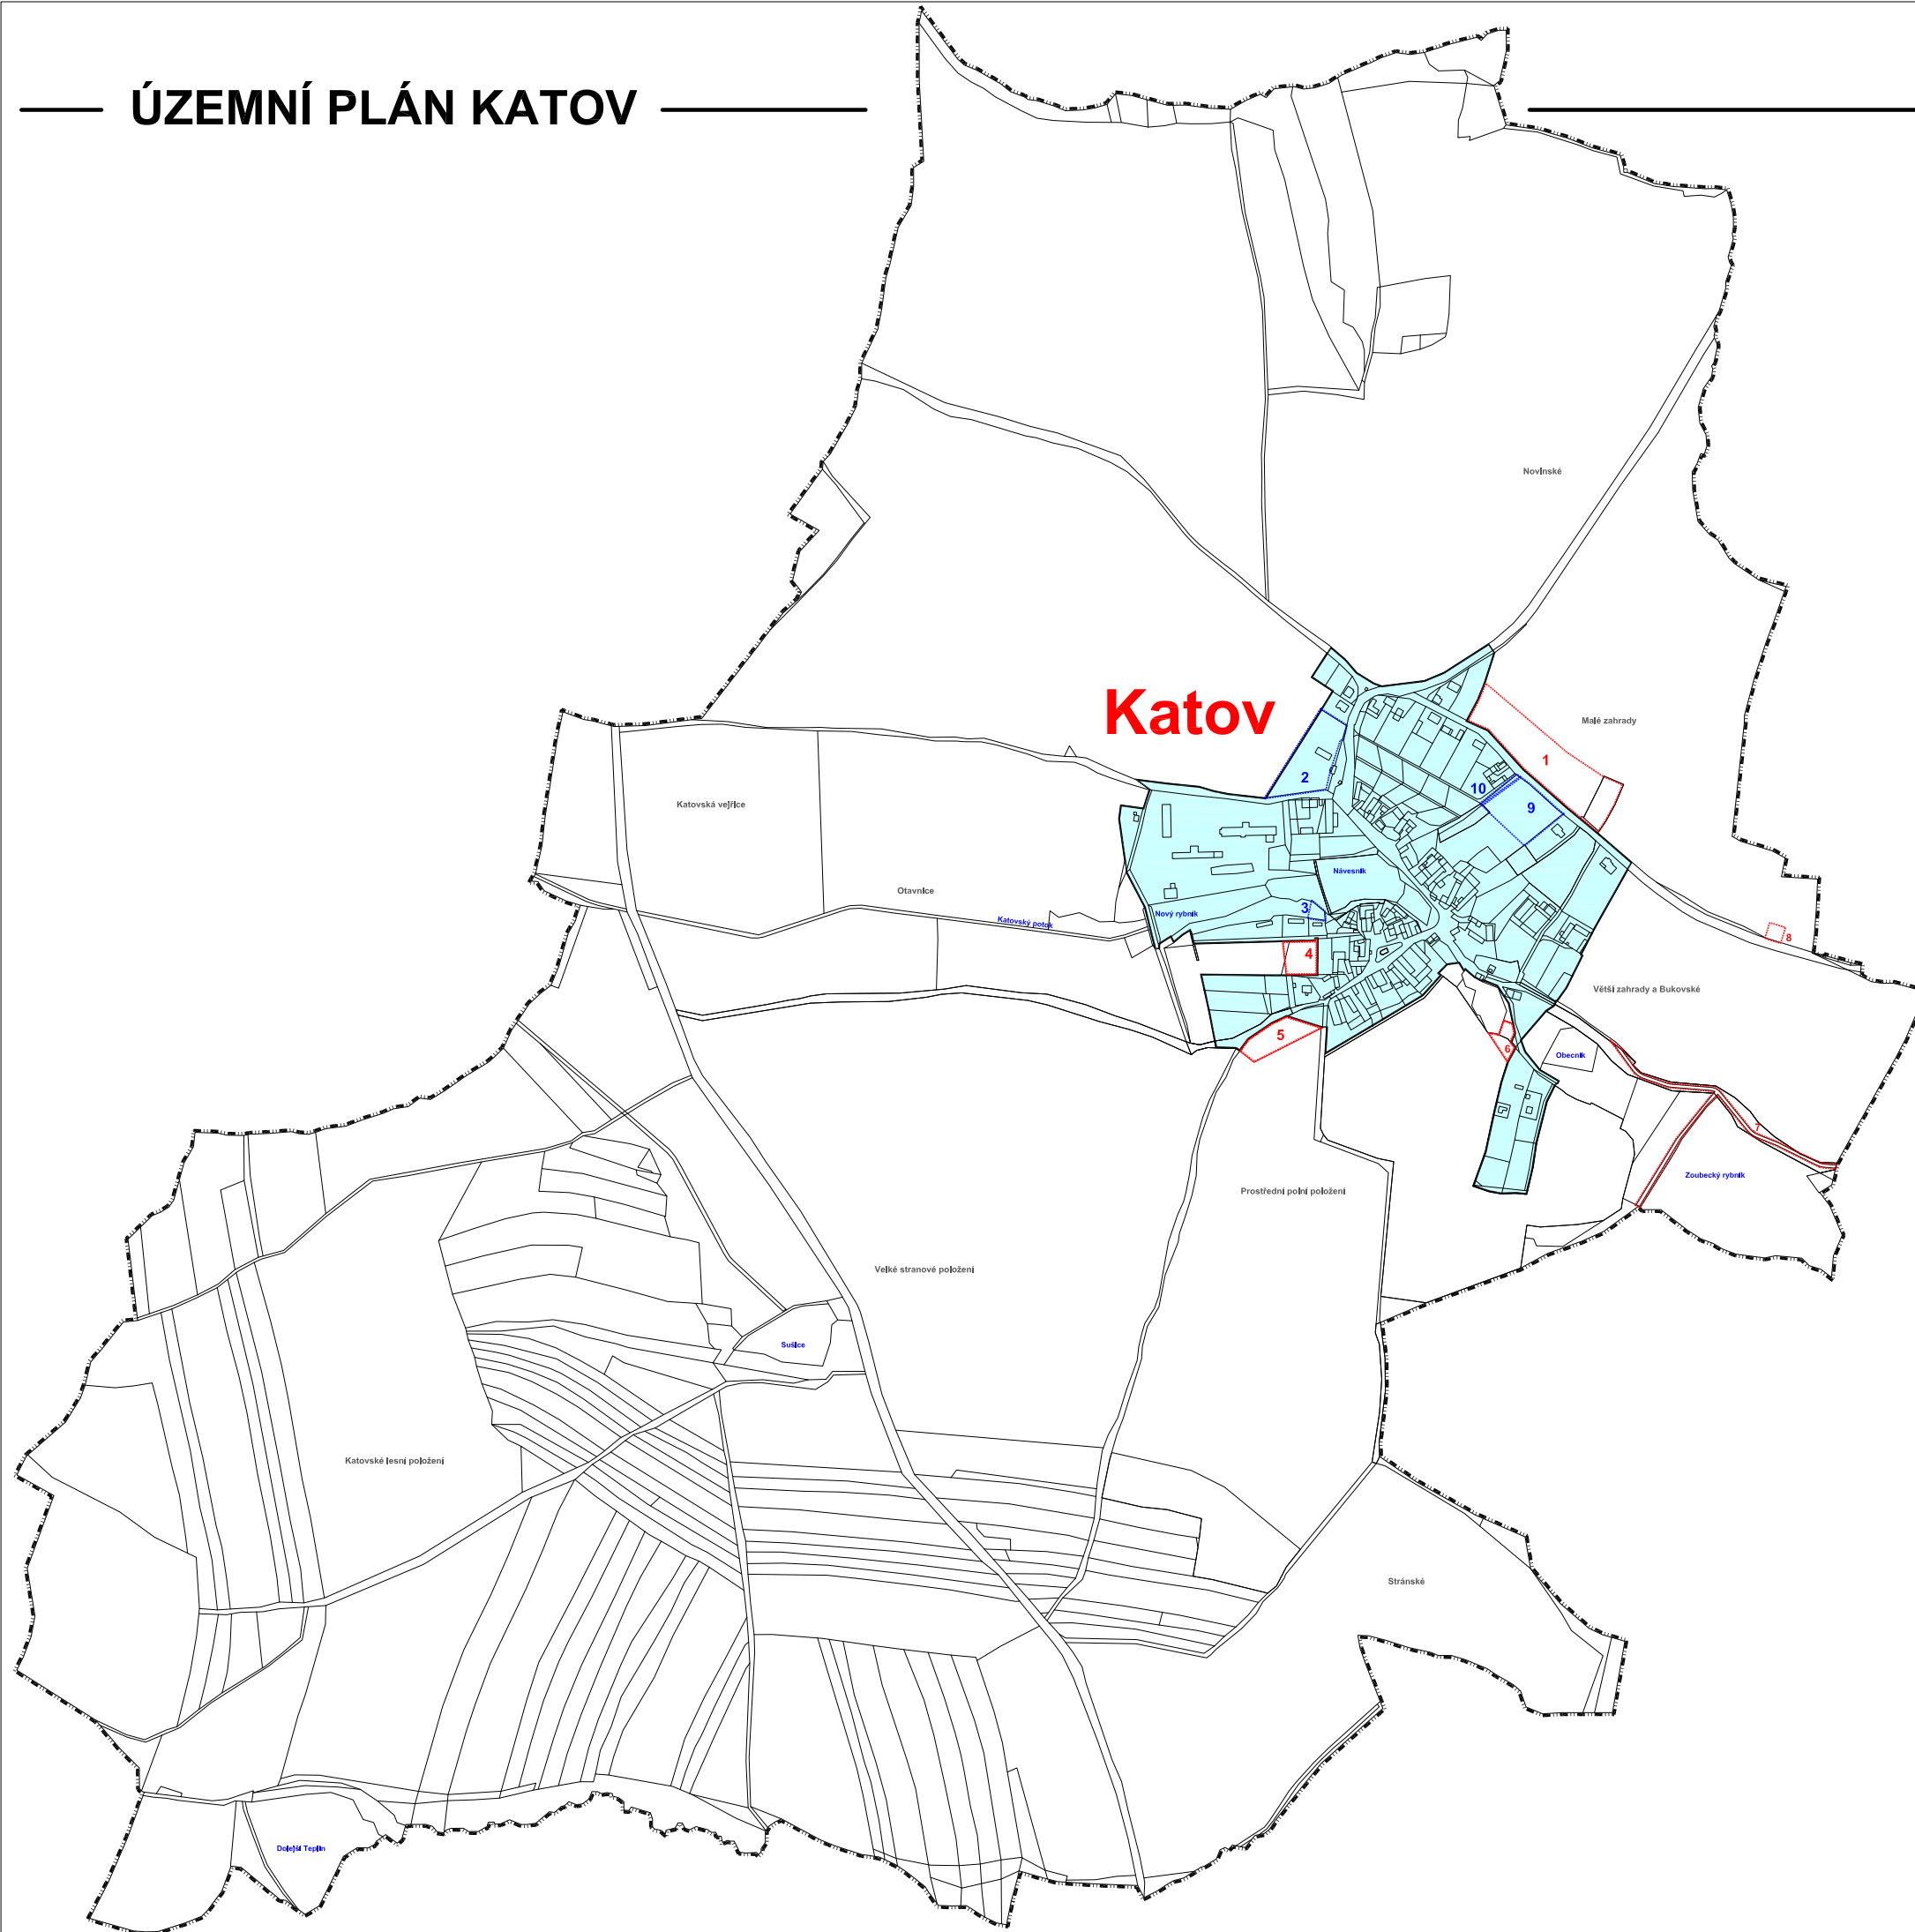

PŘEHLED ZASTAVITELNÝCH PLOCH


1	1,2949 ha	PLOCHY BYDLENÍ
3	0,0338 ha	PLOCHY TECHNICKÉ INFRASTRUKTURY
4	0,1941 ha	PLOCHY BYDLENÍ
5	0,2963 ha	PLOCHY BYDLENÍ
6	0,0980 ha	PLOCHY BYDLENÍ
7	0,2113 ha	PLOCHY VEŘEJNÝCH PROSTRANSTVÍ
8	0,0400 ha	PLOCHY TECHNICKÉ INFRASTRUKTURY

PŘEHLED PLOCH PŘESTAVBY

2	0,5859 ha	PLOCHY BYDLENÍ
9	0,4798 ha	PLOCHY BYDLENÍ
10	0,0241 ha	PLOCHY VEŘEJNÝCH PROSTRANSTVÍ

LEGENDA

stav	návrh	
		HRANICE ŘEŠENÉHO ÚZEMÍ
		ZASTAVĚNÉ ÚZEMÍ K 1.8.2012
		ZASTAVITELNÉ PLOCHY
		PLOCHY PŘESTAVBY

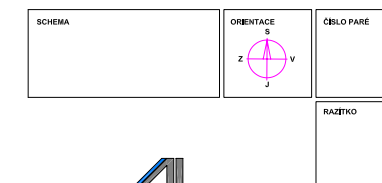

ING. ARCH. LADESLAV KOHRSKA
ARCHITEKTONICKÝ ATELIER
PRAHA 4, MLADENOVŮVA 3234

NÁZEV ZAKÁZKY: ÚZEMNÍ PLÁN KATOV
MÍSTO ZAKÁZKY: OBEC KATOV, JIHOČESKÝ KRAJ
POŘIZOVATEL: MĚSTSKÝ ÚŘÁD SOBĚSLAV

ZAK.Č. 2 30/2010
STUPEŇ 8 NÁVRH ÚP
DATUM LEDEN 2014
MĚŘÍTKO 1:5000

NÁZEV VÝKRESU: ČÍSLO VÝKRESU: **1a**
ZÁKLADNÍ ČLENĚNÍ ÚZEMÍ