


Úprava křižovatky sil. II/135, III/12841 a III/13531 v obci Tučapy (okr. Tábor)

Schéma situace DIO - 2. etapa

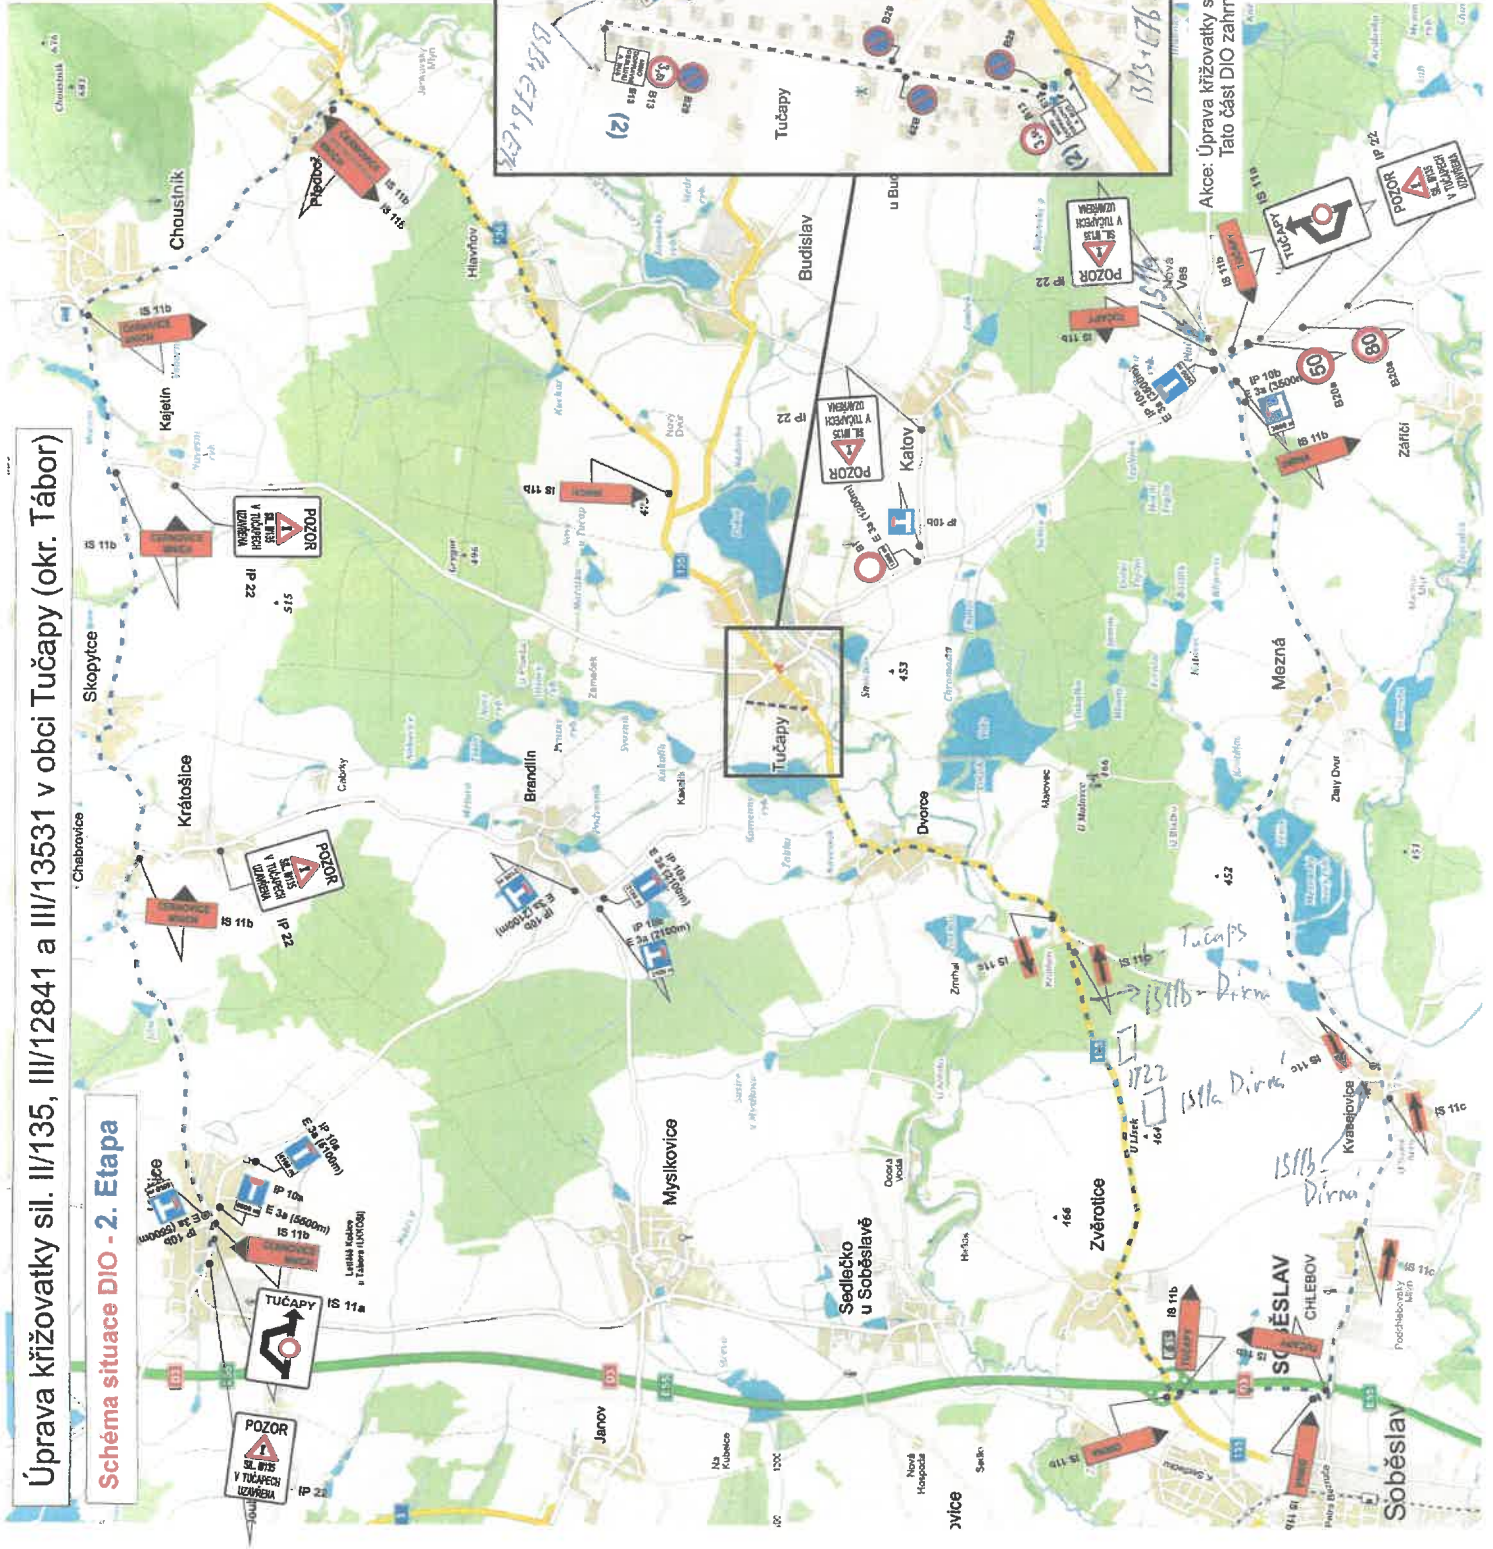

Legenda


- Uzavřený úsek silnice
- Velká tranzitní objízdná trasa
- Objízdná trasa pro místní dopravu autobusy a dopravní obsluhu

Detail DZ E13
(2)

MIMO E13
DOPRAVNÍ
OBSLUHU
A. BUS

Objednatel DIO :
STRABAG a.s.
Střelčice - Zámek
382 001
IČ: 650 13 385
kontakt: Pavel Závěr
tel.: 302 157 825

Jan Neudřiml - JANEV, Tábor
dopravní značení
zpracovatel: Luboš Kovářik
tel.: 724 101 059

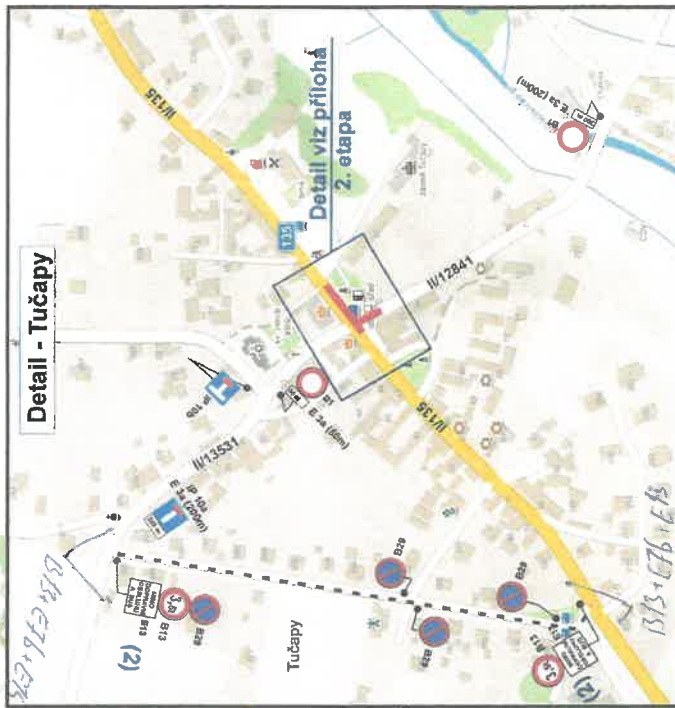

AKCE: Úprava křižovatky sil. II/135, III/12841 a III/13531 v obci Tučapy.
Tato část DIO zahrnuje realizaci 2. Etapy, částečná uzavírka sil. II/135 a úplná uzavírka z každé strany příjezdu ke křižovatce od Košic a Dírna.
Příloha: schéma detail - křižovatka Tučapy.


1.2.2022
KPR-100-166/1-2022-020806

[Signature]

650

Úprava křižovatky sil. II/135, III/12841 a III/13531 v obci Tučapy (okr. Tábor)

Schéma situace DIO - 3. etapa

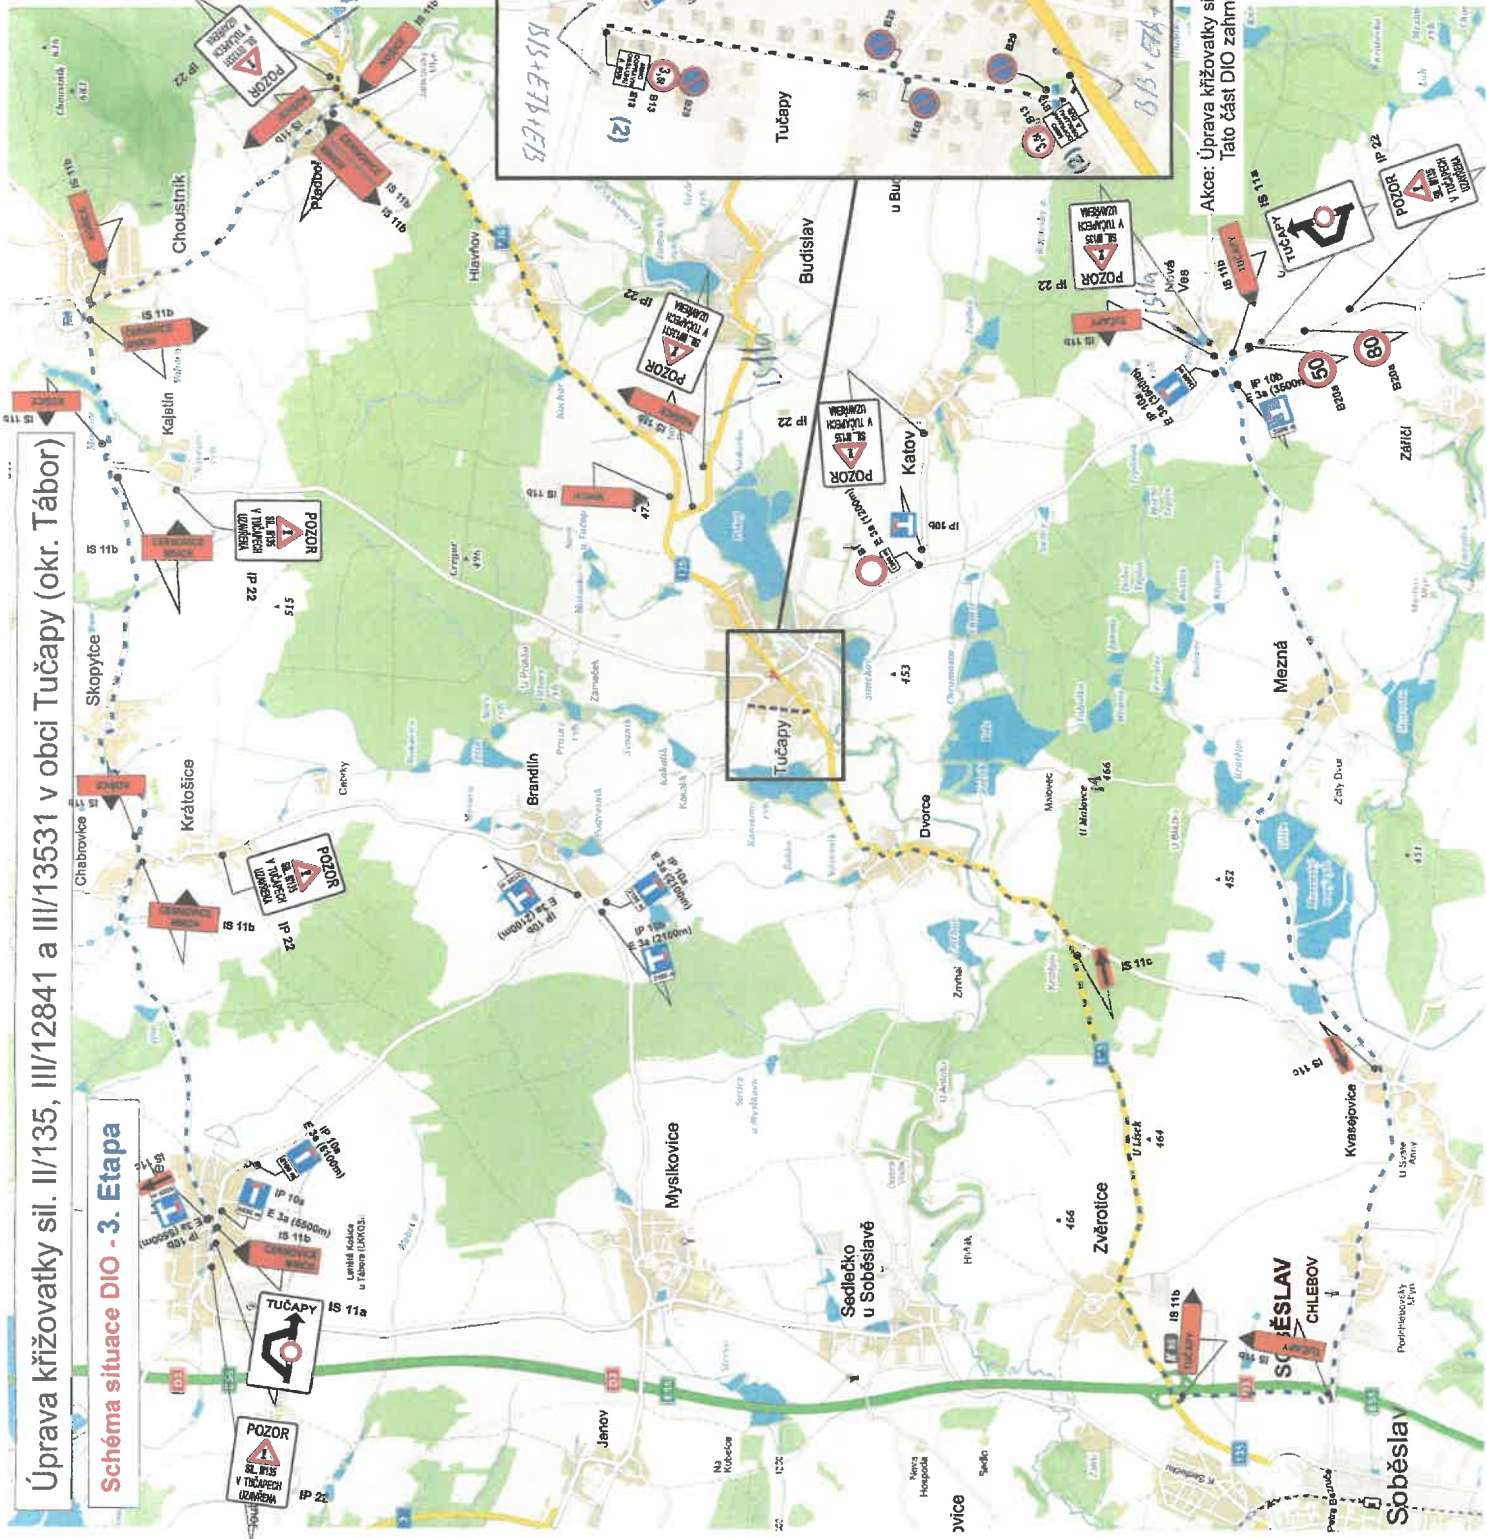

Legenda


- Uzavřený úsek silnice
- Veliká tranzitní objízdná trasa
- Objízdná trasa pro místní dopravu autobusy a dopravní obsluhu

Detail DZ E13 (2)

MINIO E13
DOPRAVNÍ
OBSLUHU
A BUS

Ochranná DIO:
STPABAG a.s.
Na Švédských 476/II
252 020, 330 020
kontakt: Pavel Zahradník
tel.: 802 157 025

Jan Neudřel, JANEV, Tábor
dopravní inženýr
zpracovatel: Luboš Kovářik
tel.: 724 101 059

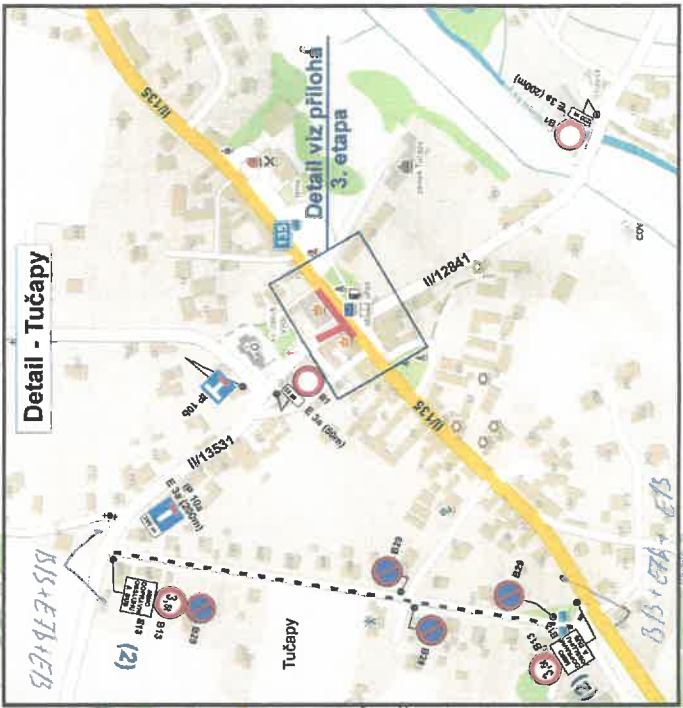

Akce: Úprava křižovatky sil. II/135, III/12841 a III/13531 v obci Tučapy.
Tato část DIO zahrnuje realizaci 3. Etapy, částečná uzavírka sil. II/135 a úplná uzavírka z každé strany příjezdu ke křižovatce od Košic a Dírné.
Příloha: schéma detail - křižovatka Tučapy.


1.2.2022
KRP-160-166/13-2022-020106




Handwritten signature

Úprava křižovatky sil. II/135, III/12841 a III/13531 v obci Tučapy (okr. Tábor)

Detail situace DIO - 2. Etapa

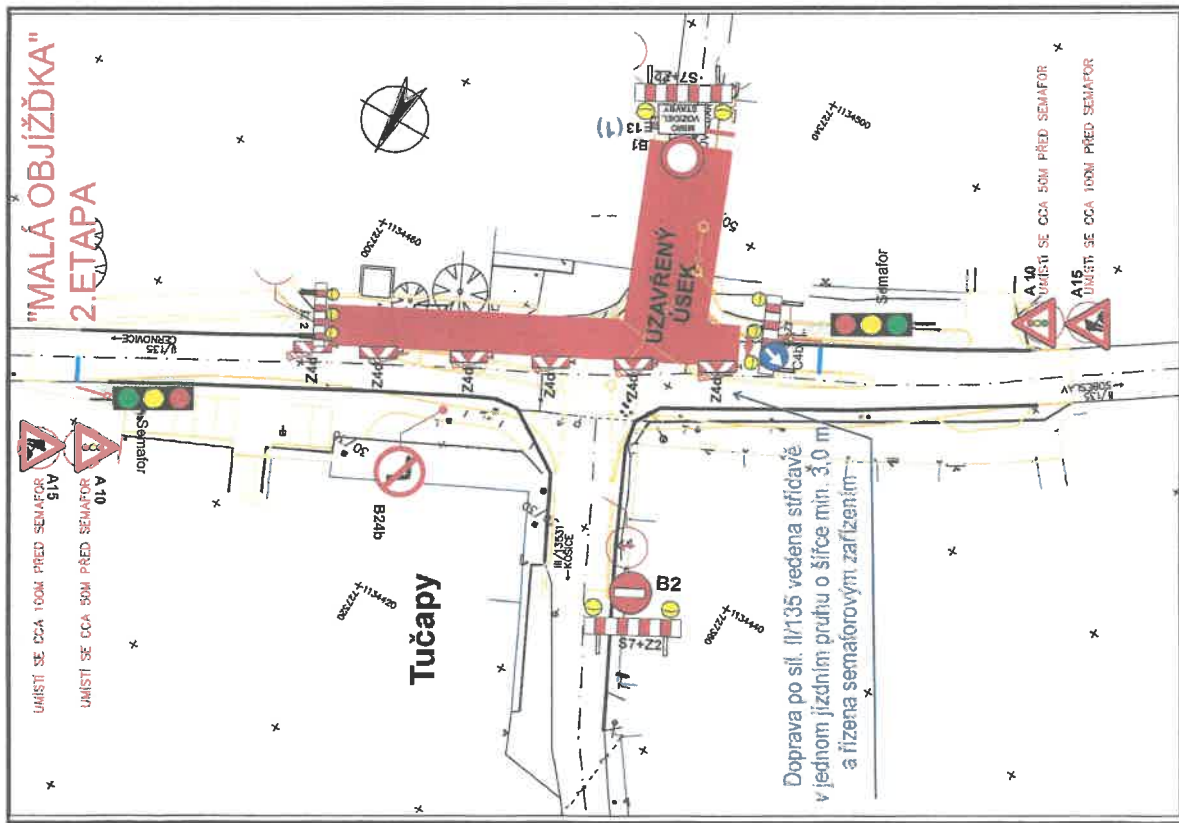

Detail situace DIO - 3. Etapa

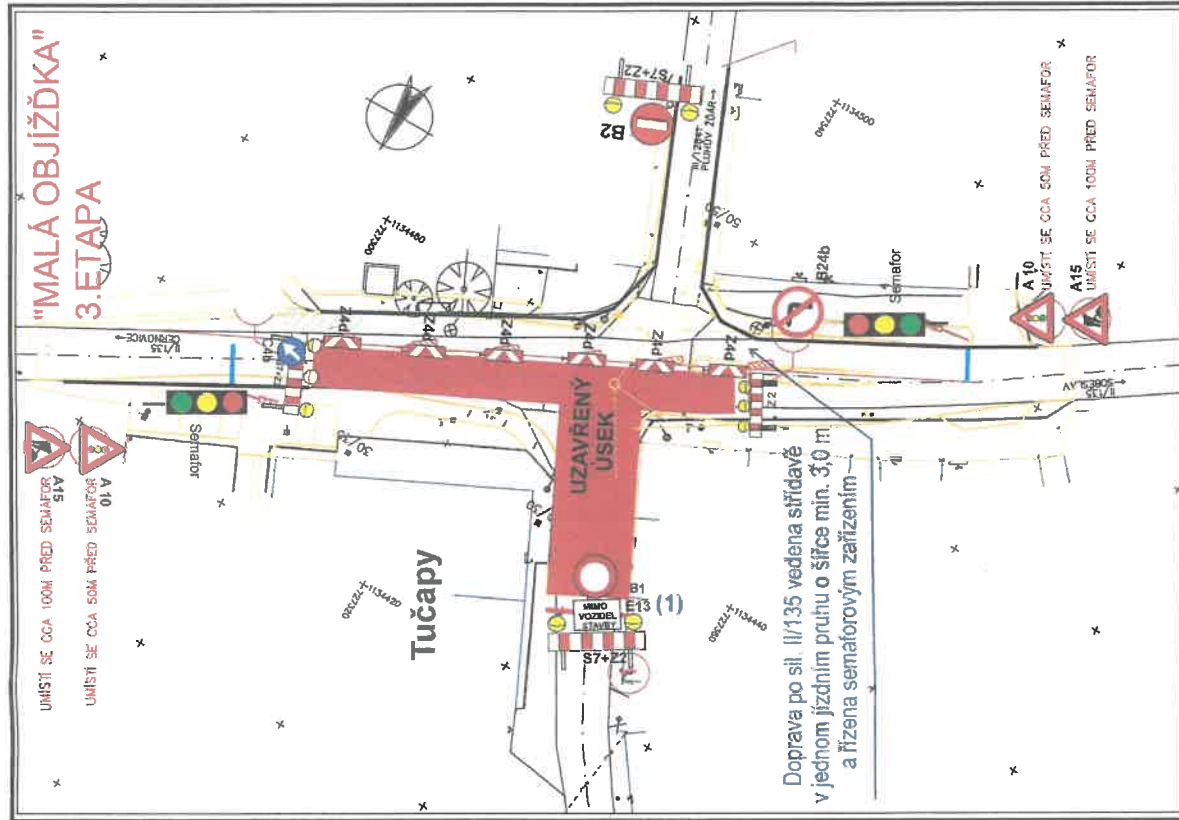

Detail DZ E13 (1)

E13
MIMO VOZIDEL STAVBY

Objektová DIO :
Stupeň :
Na Svatobáňské 4781
IC: 691 13 889
IČ: 691 13 889
IČ: 691 13 889
IČ: 691 13 889

Ing. Nedelma - JANEV Taktor
dopravní značení
zpracovatel: Luboš Kovář
tel.: 724 101 059

Akce: Úprava křižovatky sil. II/135, III/12841 a III/13531 v obci Tučapy.
Tato část DIO zahrnuje detail křižovatky v obci Tučapy jako příloha k 2. a 3. Etapě realizace.

1.2.2022
K.R.P. 160-166/15-2022-020806
[Signature]

